


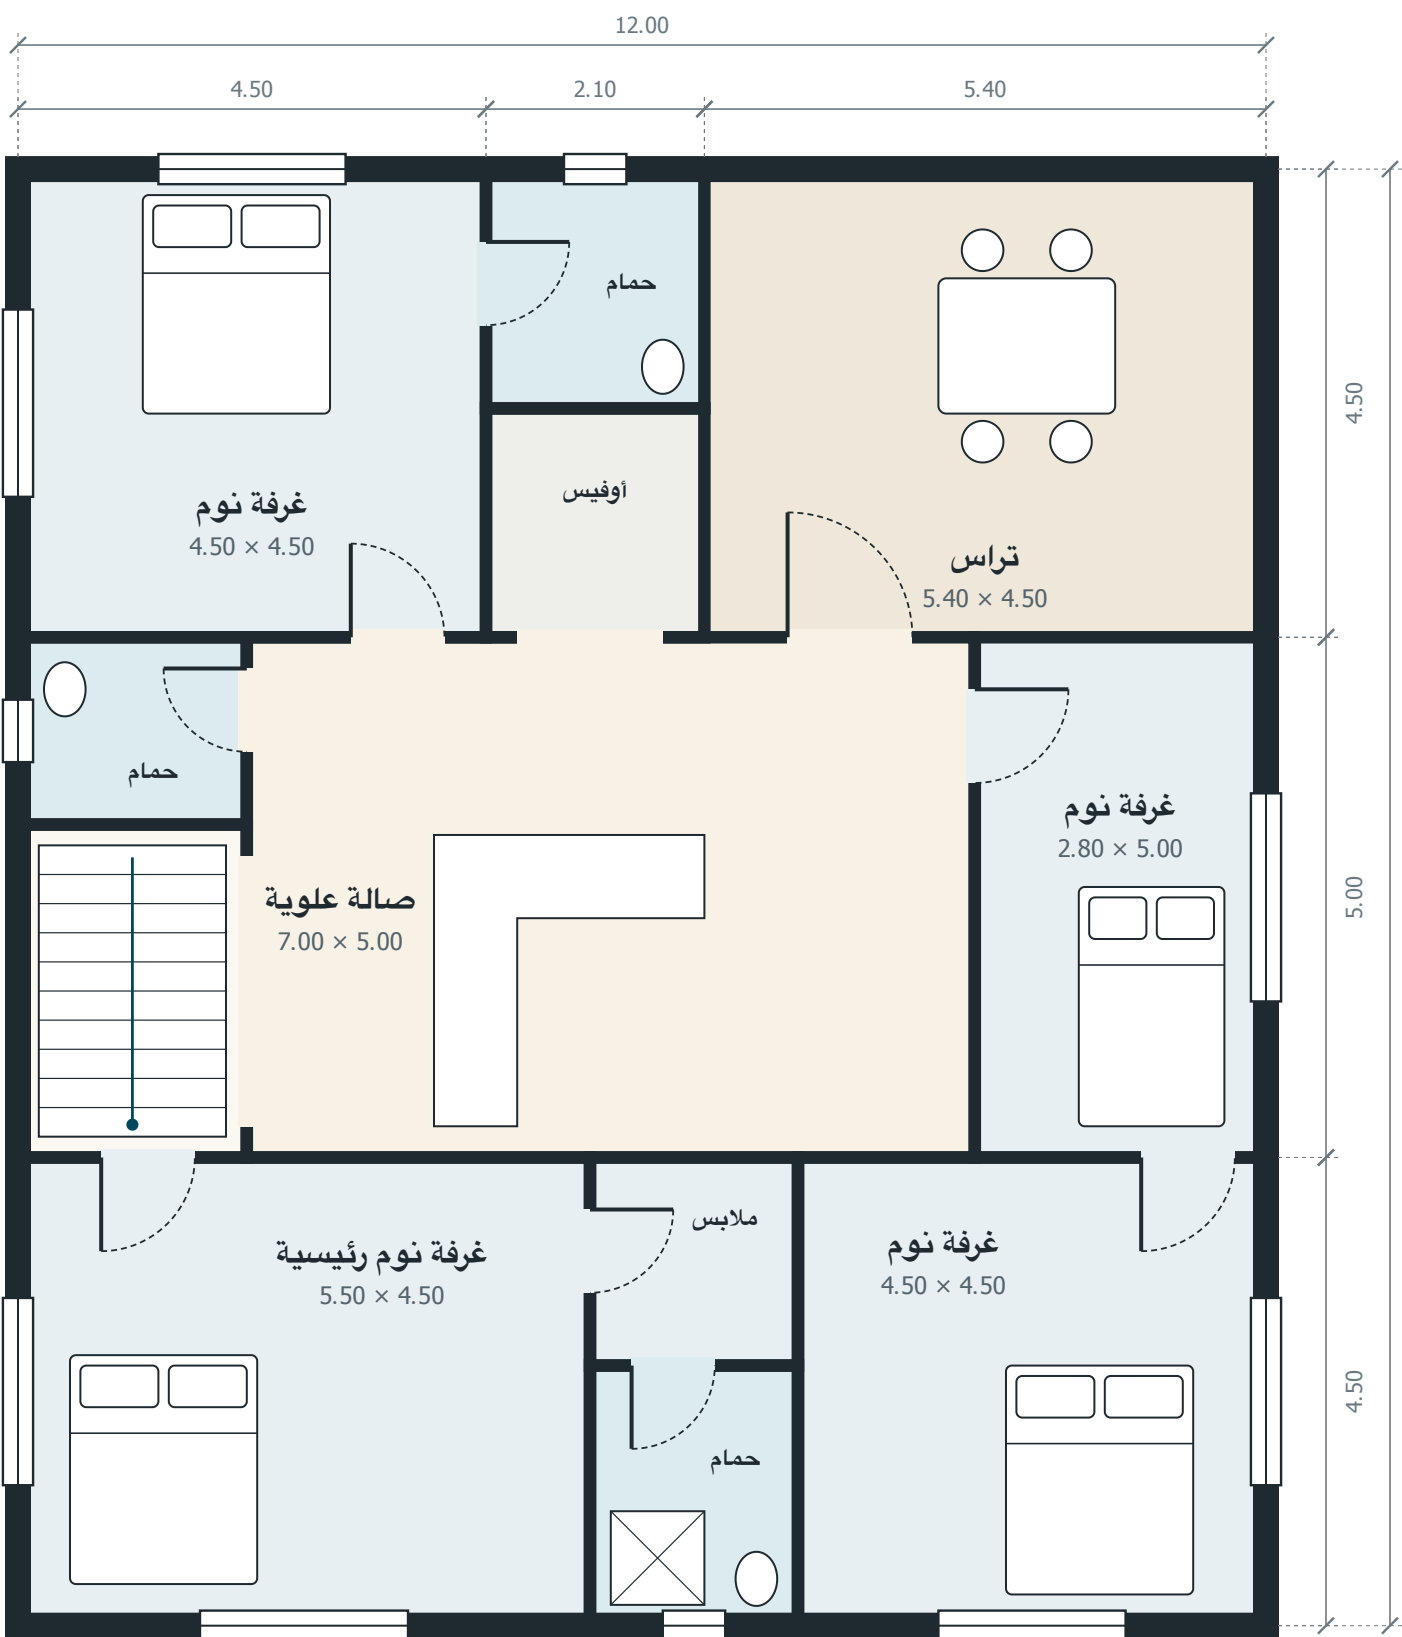

الدور الأول



الدور الأرضي



الشارع

5 م

خريطة منزل عماني من طابقين

الأرضي: مجلس وطعام ضيوف وصالة ومطبخ وغرفتان - الأول: 4 غرف نوم وصالة علوية وتراس

الأبعاد الخارجية 12.00 × 14.00 م - المساحة المبنية 336 م² تقريباً

© خطة منزل - xn--ogbjns1eeh.com - مخطط استرشادي، يُعتمد التنفيذ من مهندس مرخص