


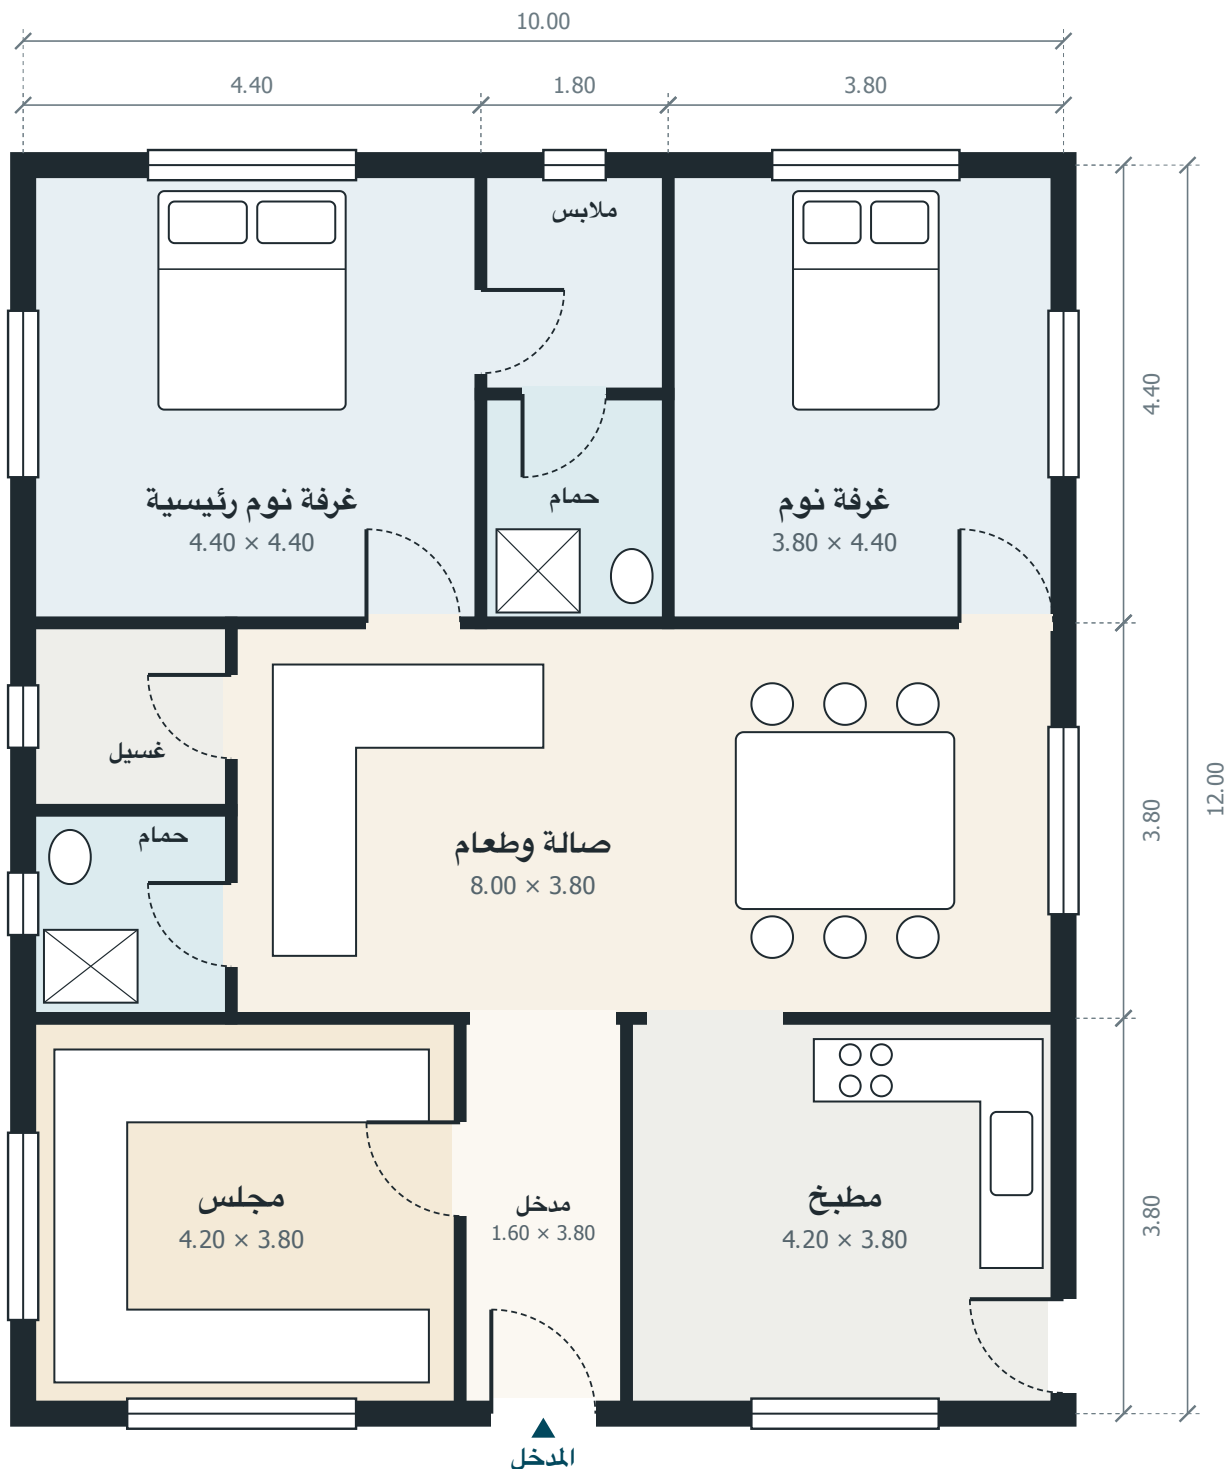

الشارع

5م

مخطط منزل 120 م² دور واحد

مجلس، صالة وطعام، مطبخ، غرفتا نوم منها جناح رئيسي

الأبعاد الخارجية 10.00 × 12.00 م - المساحة المبنية 120 م² تقريباً

© خطة منزل - xn--ogbjns1eeh.com - مخطط استرشادي، يُعتمد التنفيذ من مهندس مرخص